




別紙 町屋ギャラリー—薩摩屋平面図

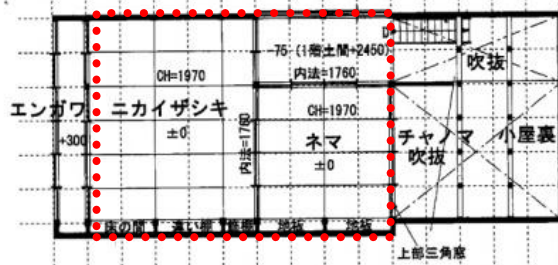

2階座敷 畳敷き和室 (15畳+8畳)

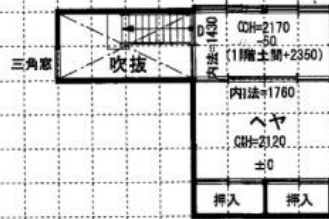


2階平面図

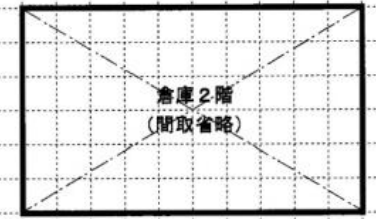

0 909 1818 3636

1階ギャラリー

前面道路 幅員8570

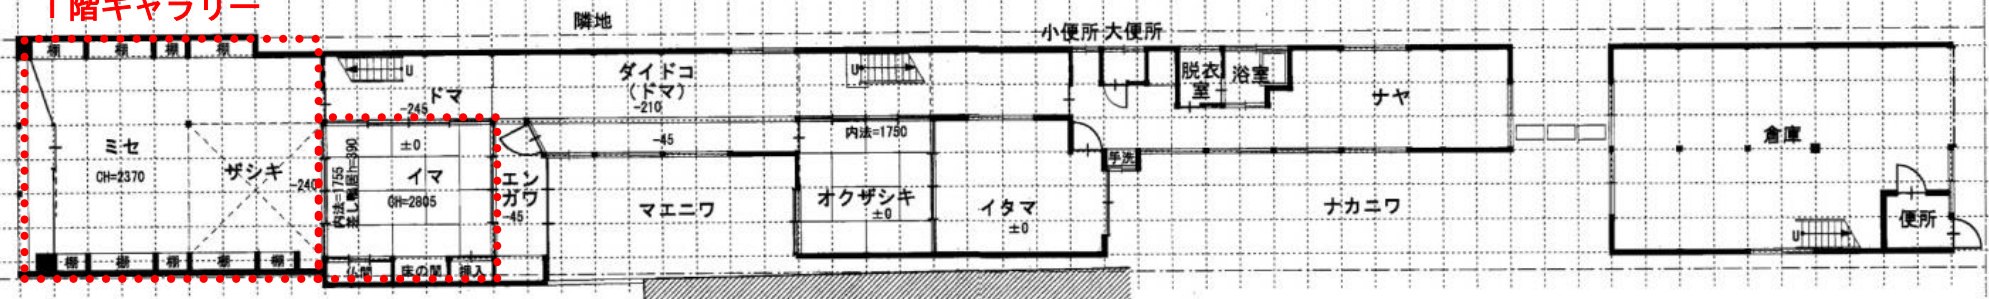

1階居間 畳敷き和室 (10畳)

1階平面図